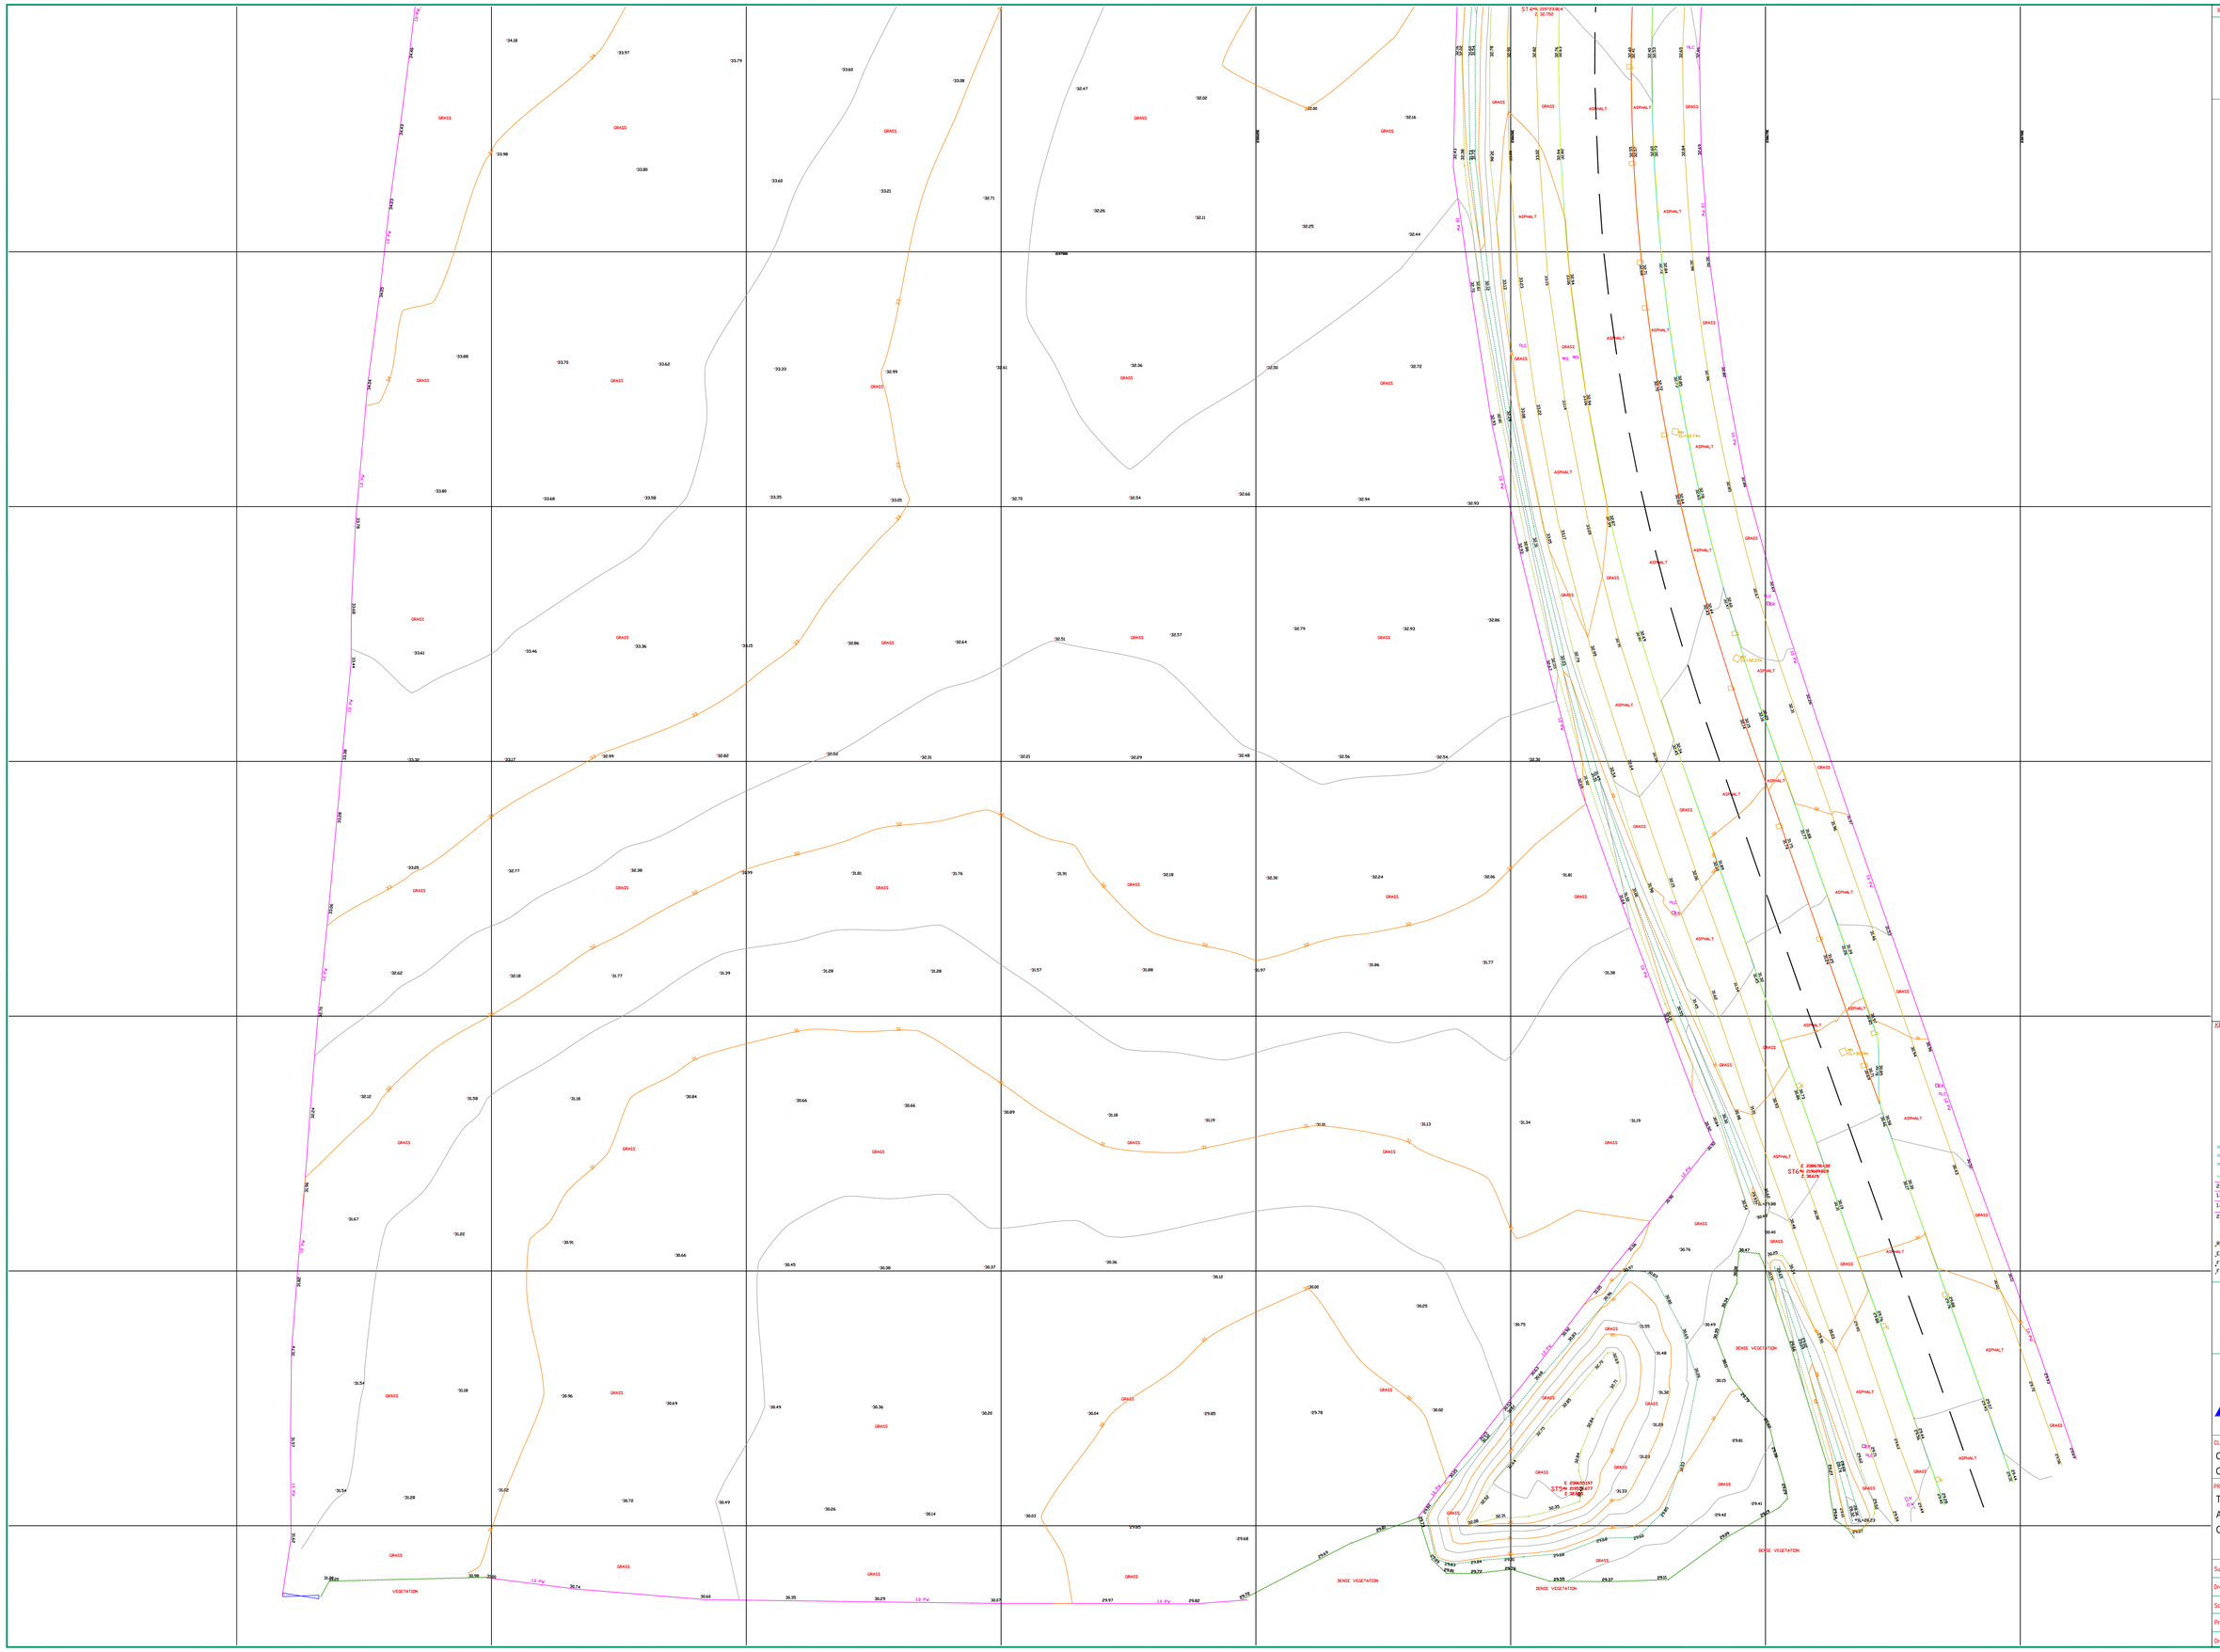
STN E 239272.864
N 30.732
GRASS
ASPHALT
DENSE VEGETATION
VEGETATION
STN E 239276.197
N 29.649
STN E 239262.977
N 30.308
STN E 239262.197
N 30.308
STN E 239272.864
N 30.732